

CALLE LATERAL

122.60

204.93

CALLE LATERAL 12

AREA DE COMERCIO
COMBINABLE CON VIVIENDA
DE MAYOR DENSIDAD
12-87
AREA 24.818,099 m²


191.467

AREA CEDIDA
AL MUNICIPIO
P-12-11
AREA 3.747,096 m²

CALLE CROTOS

AVENIDA "A"

184.381

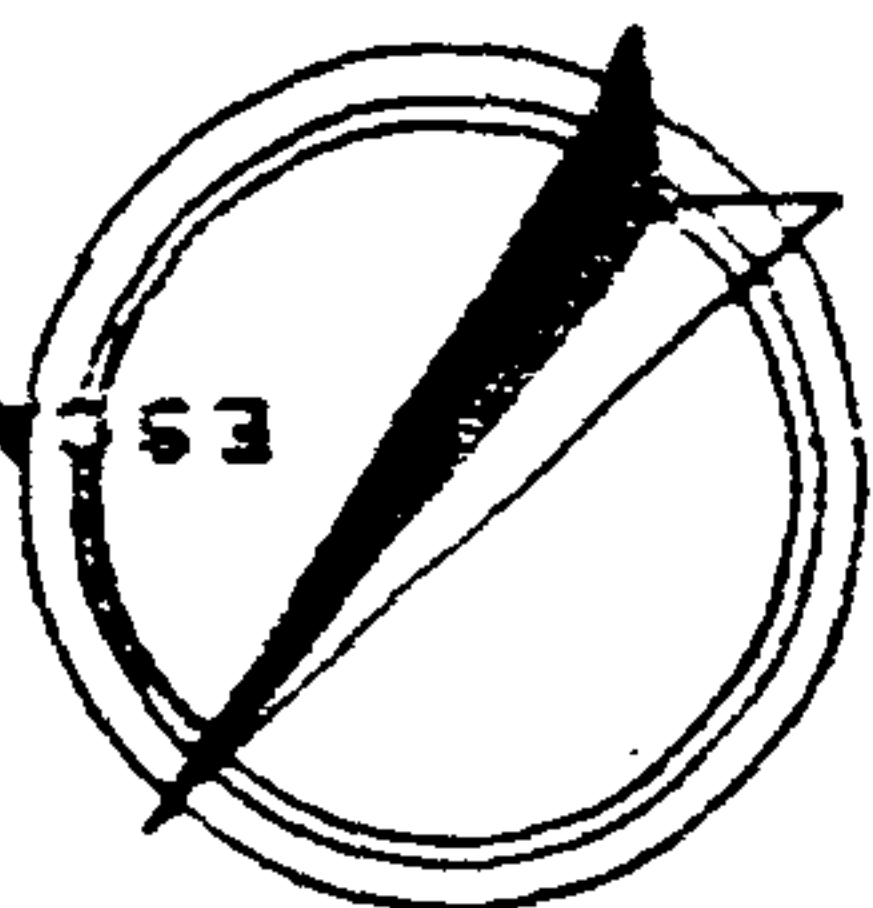

ESCALA 1:1000

● ALBORADA
DOCEAVA ETAPA